


TIHANY-SZÁNTÓD RÉV - ÖTLETPÁLYÁZAT

B O R D

TIHANY-SZÁNTÓD RÉV - ÖTLETPÁLYÁZAT
HELYSZÍNRAJZ - TIHANY M= 1:1000

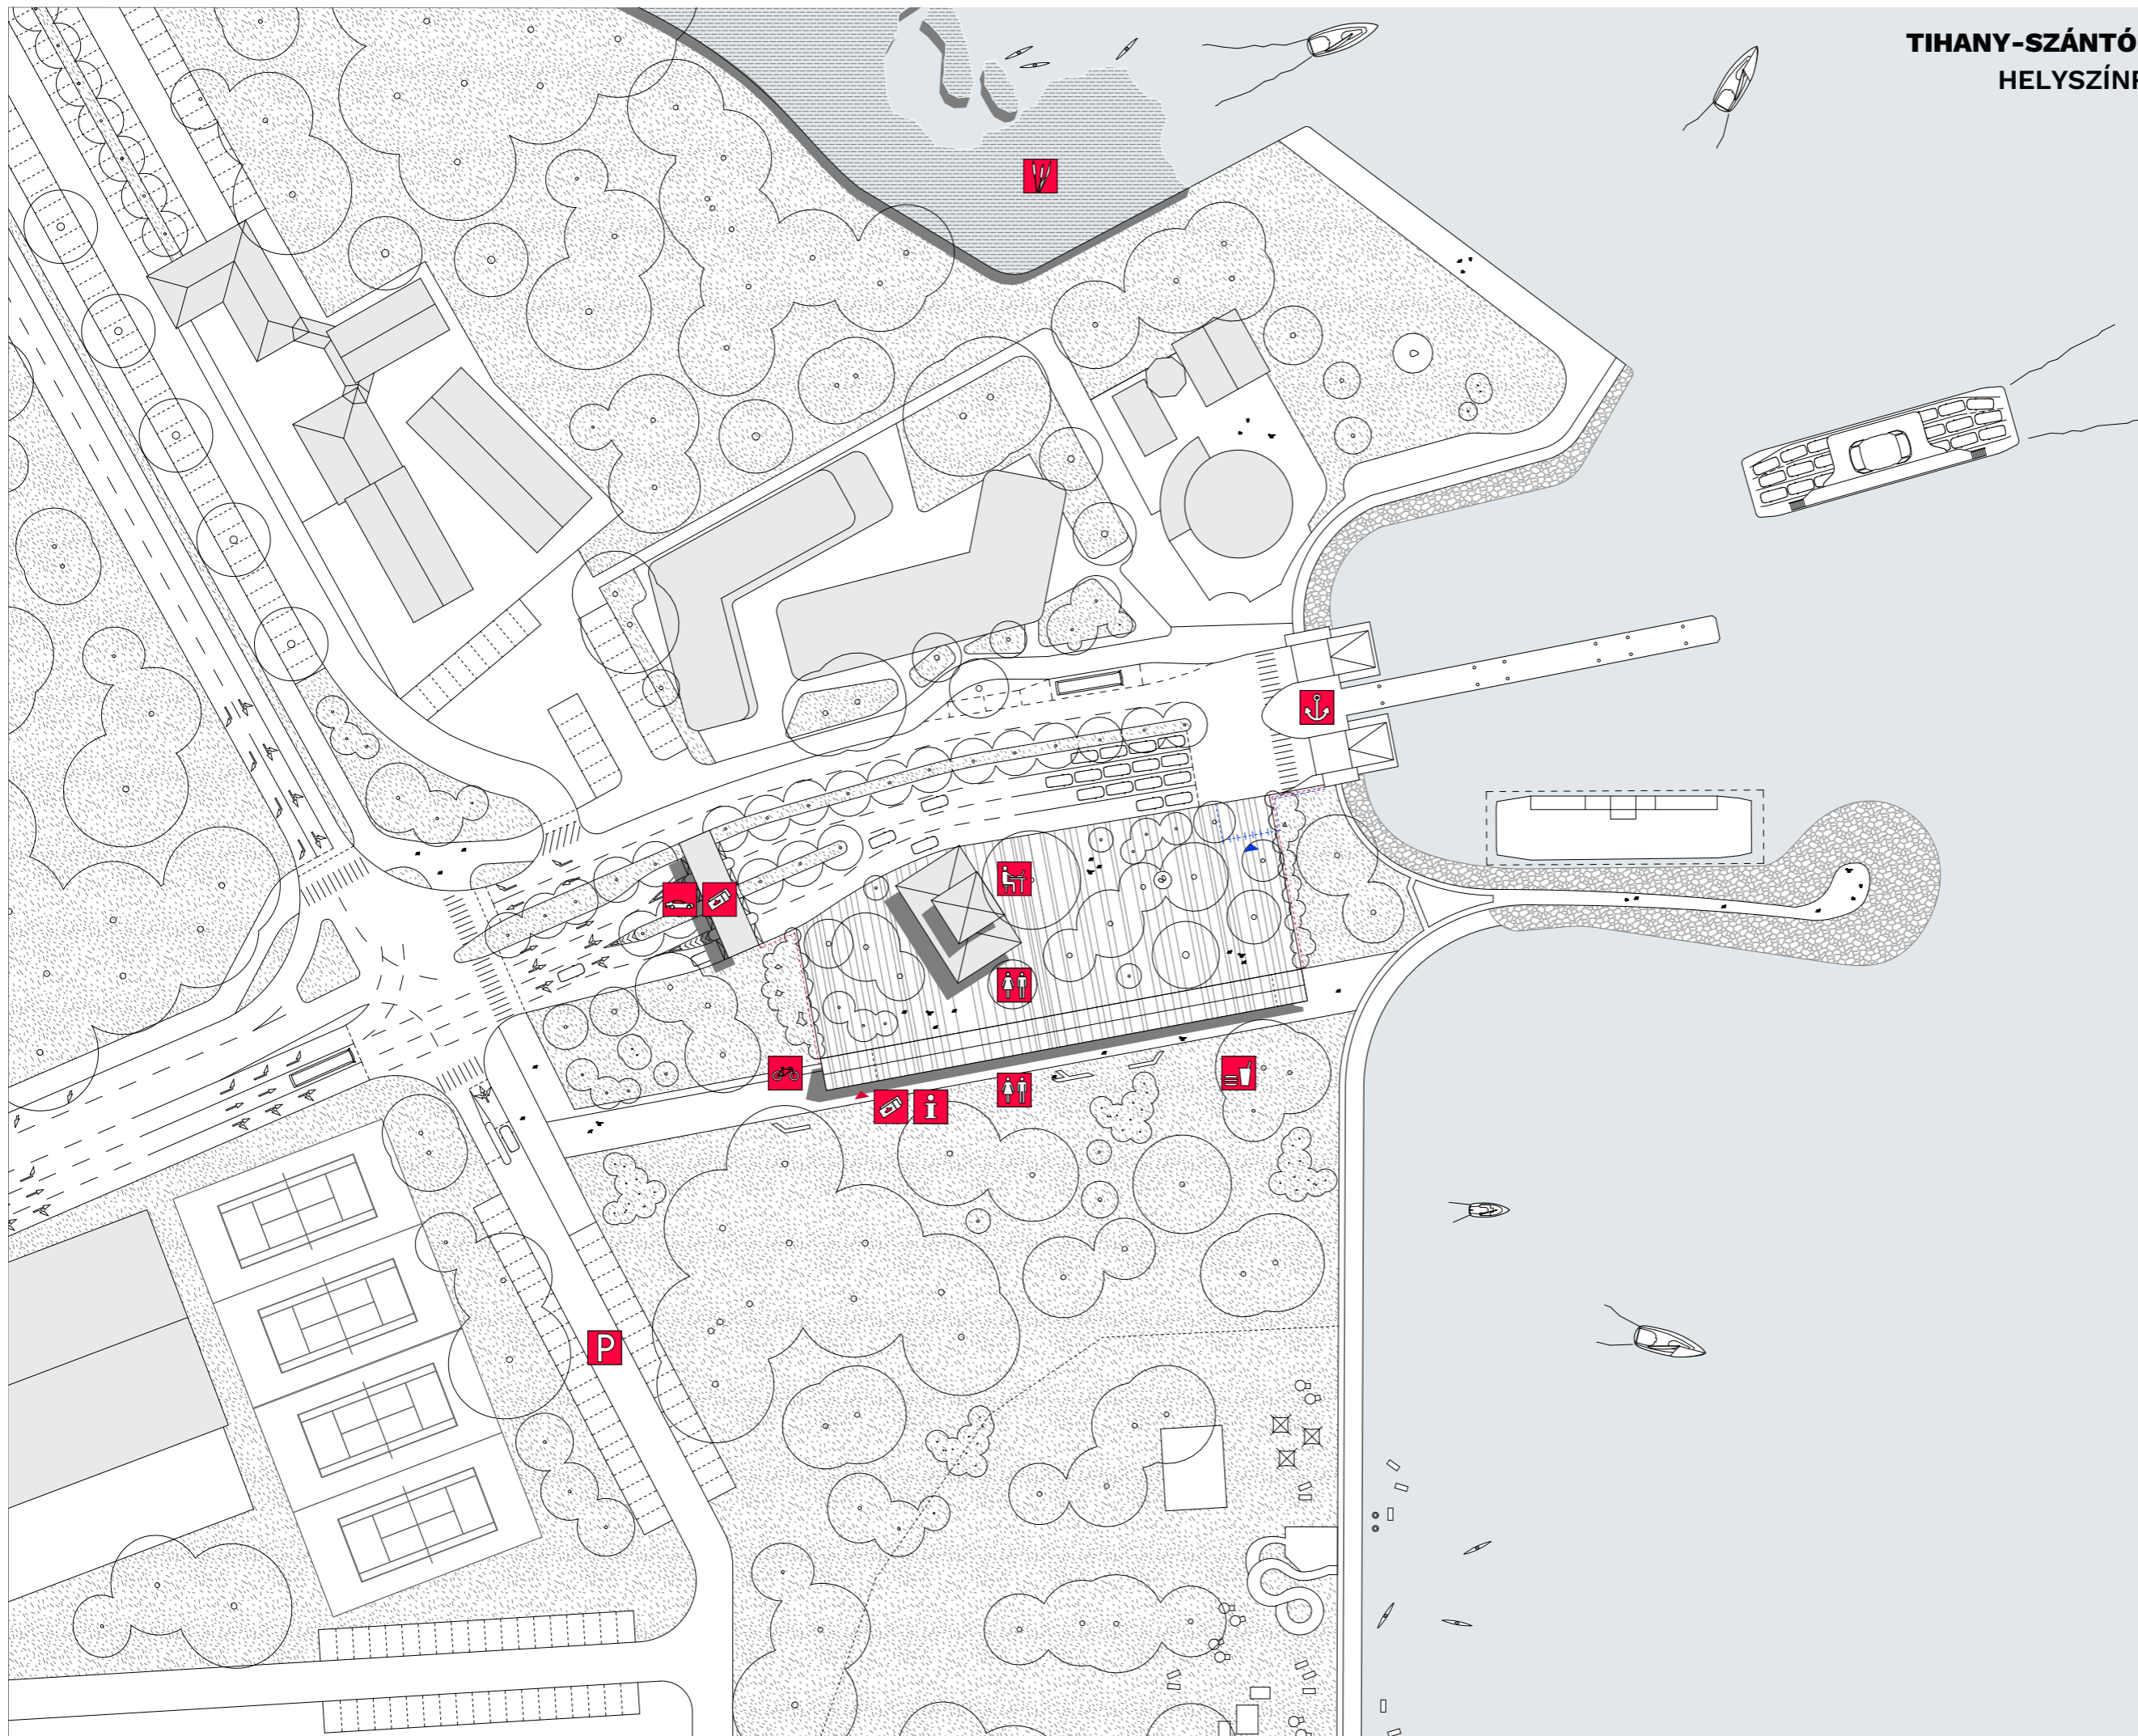

-  JEGYPÉNTÁR
-  INFORMÁCIÓ
-  PARKOLÓ
-  MOSDÓ
-  IRODA
-  VENDÉGLÁTÁS
-  KOMPKIKÖTŐ
-  NÁDAS
-  A OPCIÓ ZÓNAHATÁR
-  B OPCIÓ ZÓNAHATÁR

TIHANY-SZÁNTÓD RÉV - ÖTLETPÁLYÁZAT KONCEPCIÓ ÁBRÁK - TIHANY

Egy hely identitása nem más, mint egymásra rakódó rétegek által létrehozott kép. Ez a kép minden ember számára más és más, függetlenül attól, hogy a rétegek tartalma közel azonos is lehet. Az építész nyelvén fogalmazva, mindenki a saját egyéniségének megfelelő átlátszósággal kezeli ezeket a rétegeket, így hangulatában közel azonos, de részleteiben eltérő élményünk, emlékeink vannak azonos helyekről.

Ilyen a Balatonról alkotott bennünk élő kép is, melynek meghatározó eleme a természet, az ott töltött idő emléke. Épített környezetünk vonatkozásában a nosztalgikus - egy évszakra létrehozott - könnyed modernista épületek, és a Balaton-felvidéki építészeti örökség párhuzamossága.

A balatoni révhez szinte mindenkinek vannak kötődései. Generációk óta töltünk ott több kevesebb időt a kompra várva, vagy csak egyszerűen a móló végén szemléljük a túlsó partot és alakítjuk ki a hely rétegeiből formálódó saját képünket.


Az ott lévő épületek valós építészeti értéküktől függetlenül meghatározó, „kultikus” elemei a helynek. Egy közös emlékezet, melyhez sokan érzelmileg kötődnek, mint személyes tárgyakhoz. Hangulatok, érzések kapcsolódnak össze ezekkel az épületekkel.

Az új funkciók elhelyezésekor a cél egy olyan épített környezet létrehozása, amely érintetlenül őrzi a rév két oldalán lévő környezetbe rejtett időkapszulákat.

A feladat egy olyan koncepció megalkotása, amely háttérbe húzódva, az adott partszakasz meglévő környezeti értékeit erősíti fel, középpontba helyezve a meglévő értékeket.

A TIHANYI oldal épített partszakasza, az ott álló hatalmas fák alkotta liget, és az árnyékukban elterülő gyepek, jól ismert pillanata a Balatonnak. Az itt álló vöröskő épületet egy térrel egészítettük ki, melynek nyugati hosszanti fala háttérként húzódik észak-déli irányba, felerősítve a kőépület és a liget jelenlétét. A térfal sematikussága, és a térrel alkotott homogén egysége vizuális háttérként funkcionál, anyaghasználatában részleteiben őrizzve a környezet lenyomatát.

A SZÁNTÓDI móló a körülötte elterülő nádasal, a nádban megbúvó csónakkikötők hangulatát idézi. Egy pillanatra feledtetve a partszakaszra ráhúzó természet és település határát, kiragadva és visszaadva a móló környezetét a természetnek. Olyan útvonalat hoztunk létre, mely észrevétlenül képes a szükséges funkciókat magába olvasztani, és egyértelmű párhuzamban áll a csónakkikötők, a nádasba rejtett stégek struktúrájával. A kiterjesztett nádas téralkotó képességét használva újra értelmezhető a partszakasz, a természet és település határa.

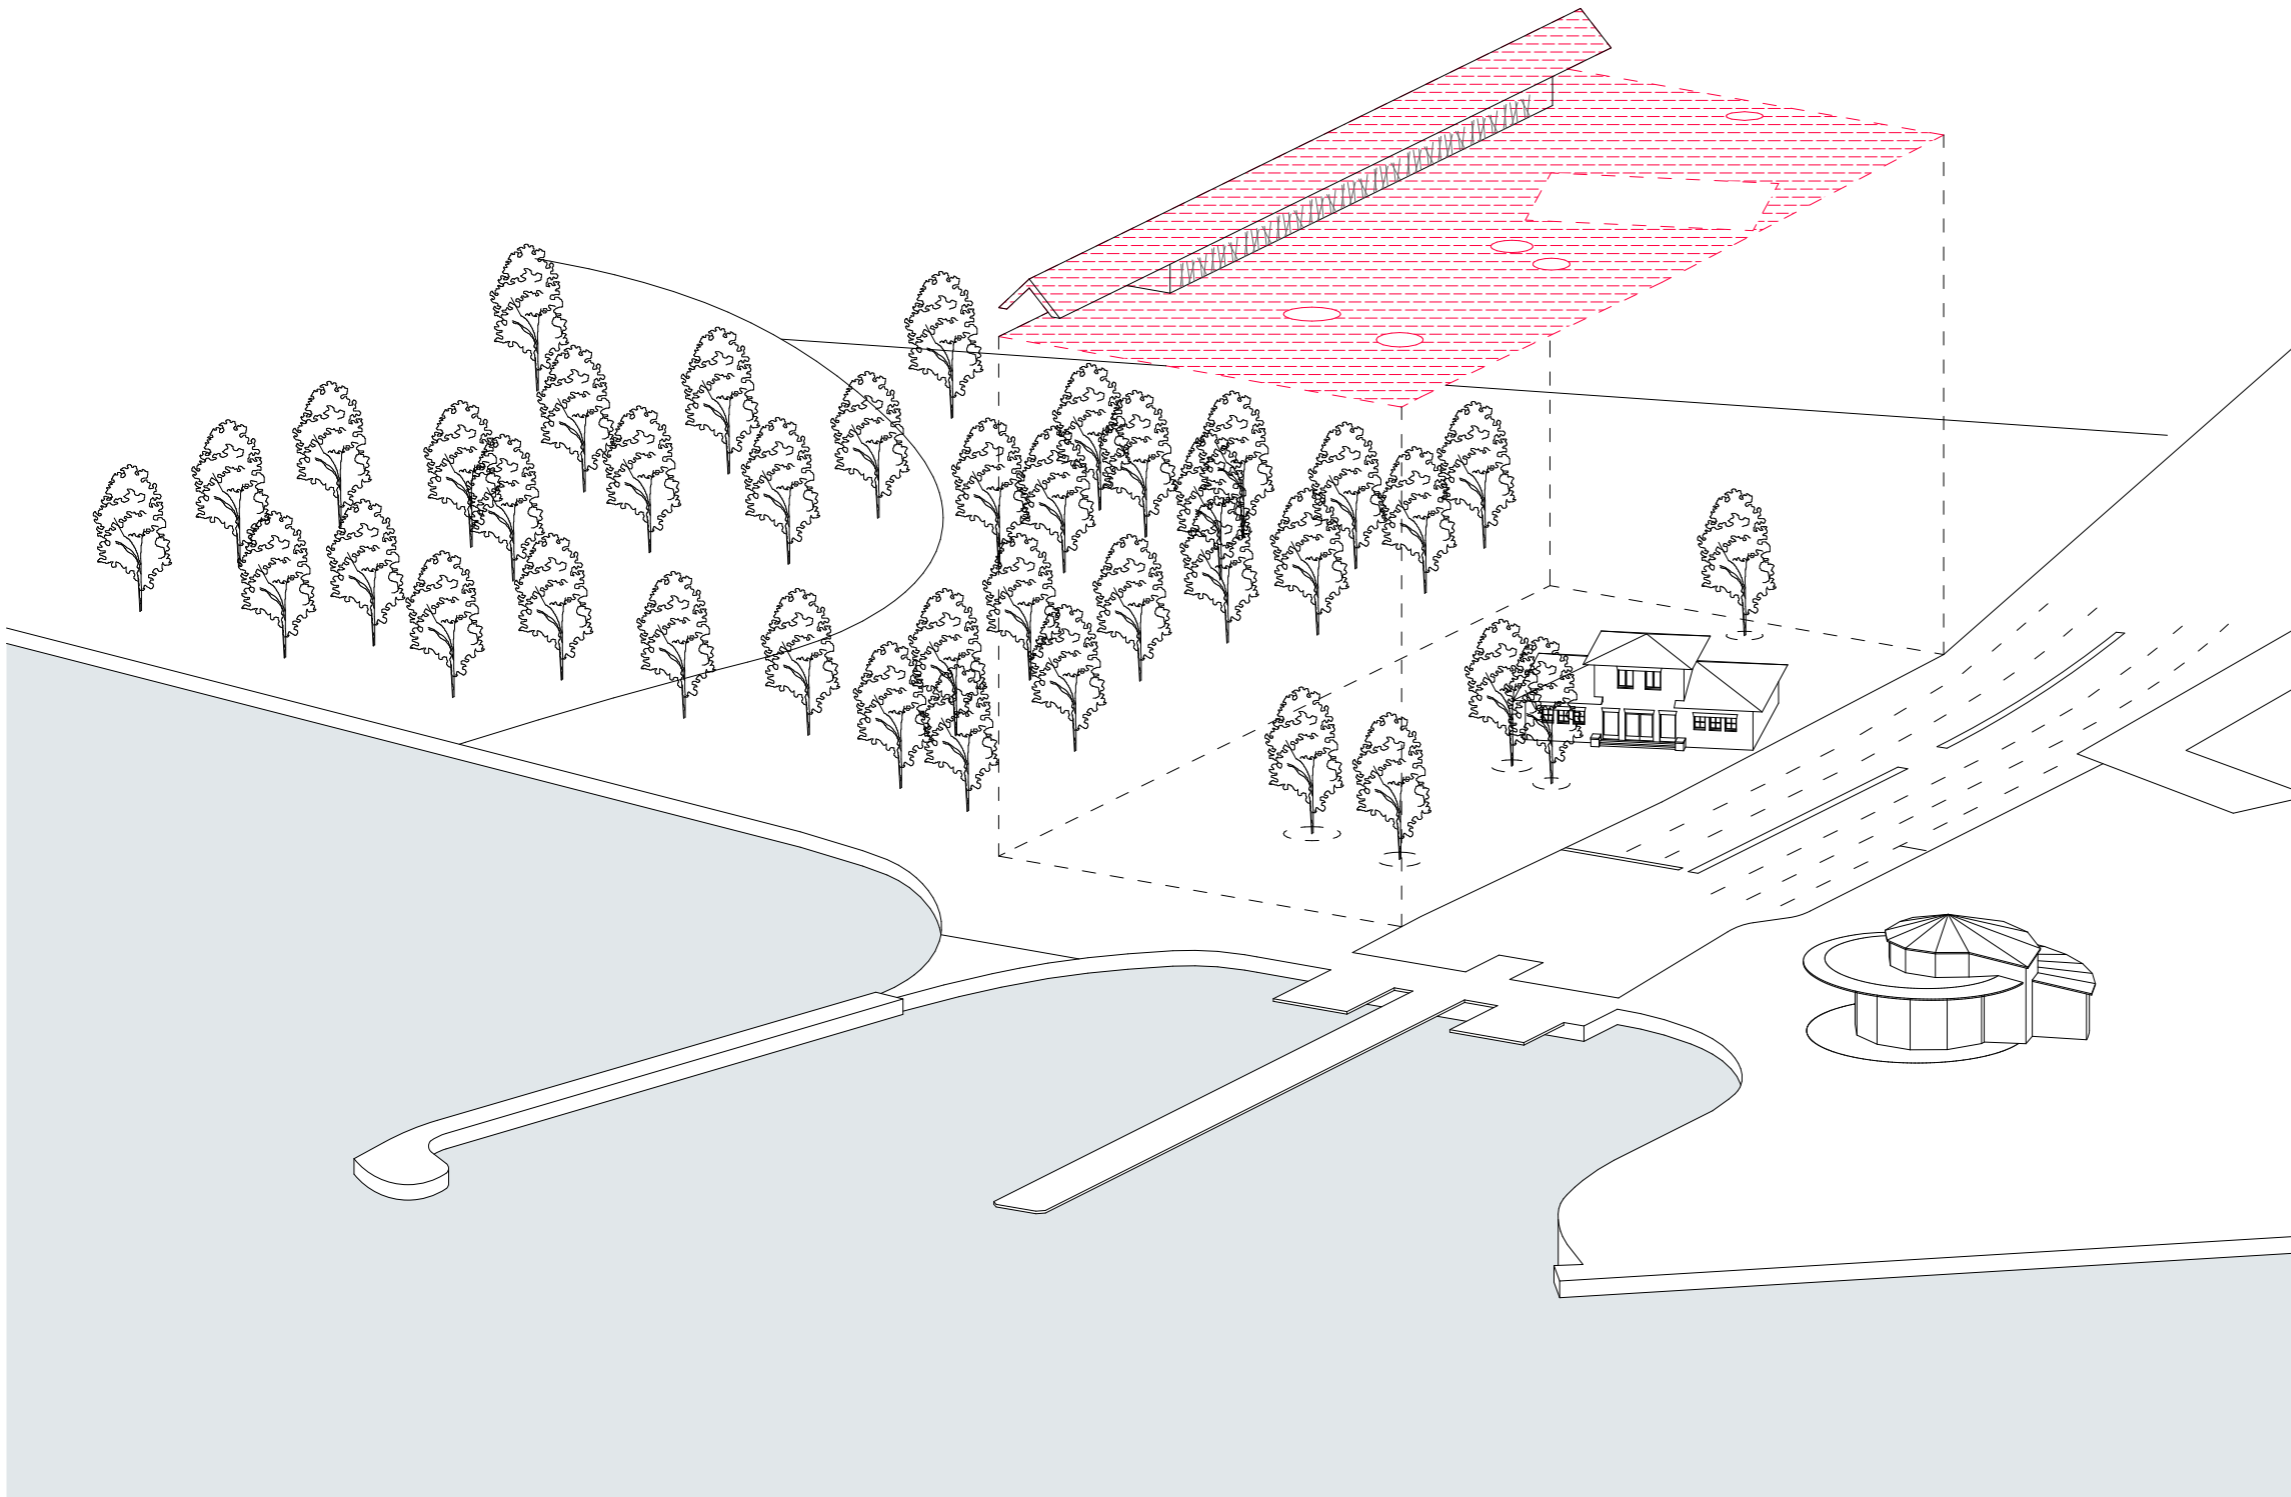



TIHANY-SZÁNTÓD RÉV - ÖTLETPÁLYÁZAT
ALAPRAJZOK - TIHANY M=1:250

- 01 PÉNZTÁR 9,66 m²
- 02 ATM 1,40 m²
- 03 ELSZÁMOLTATÓ 6,05 m²
- 04 MOSDÓ 12,30 m²
- 05 SZERVER 5,18 m²
- 06 TEAKONYHA/TARTÓZKODÓ 34,31 m²
- 07 PÉNZTÁROS SZOBA 11,13 m²
- 08 ELŐTÉR 8,50 m²
- 09 AKM MOSDÓ/NŐI MOSDÓ 4,96 m²
- 10 FFI MOSDÓ 4,13 m²
- 11 TAKSZER 4,13 m²
- 12 GÉPÉSZET 9,58 m²
- 13 GÉPÉSZET 8,40 m²
- 14 ÁTVEVŐ 4,29 m²
- 15 RAKTÁR 5,90 m²
- 16 ÖLTÖZŐ 16,78 m²
- 17 KONYHAI TERÜLET 49,08 m²
- 18 PULT 11,22 m²
- 19 VÁRÓTEREM/KÁVÉZÓ 61,40 m²
- 20 ELŐTÉR 14,22 m²
- 21 HAJÓS PIHENŐ 26,05 m²
- 22 MOSDÓ 4,45 m²
- 23 ÖLTÖZŐ 3,74 m²
- 24 MOSDÓ 4,15 m²
- 25 KIKÖTŐI IRODA 13,53 m²
- 26 ELŐTÉR 3,02 m²
- 27 KARBANTARTÓ 12,02 m²
- 28 MOSDÓ 3,86 m²
- 29 ELŐTÉR 9,99 m²
- 30 AKM MOSDÓ 6,95 m²
- 31 FFI MOSDÓ 9,81 m²
- 32 NŐI MOSDÓ 13,48 m²
- 33 PIHENŐ 11,48 m²
- 34 FORGALMI IRODA 16,44 m²
- 35 MOSDÓ 4,45 m²

