


# FÖLD SZINTI ALAPRAJZ

2.sz. melléklet

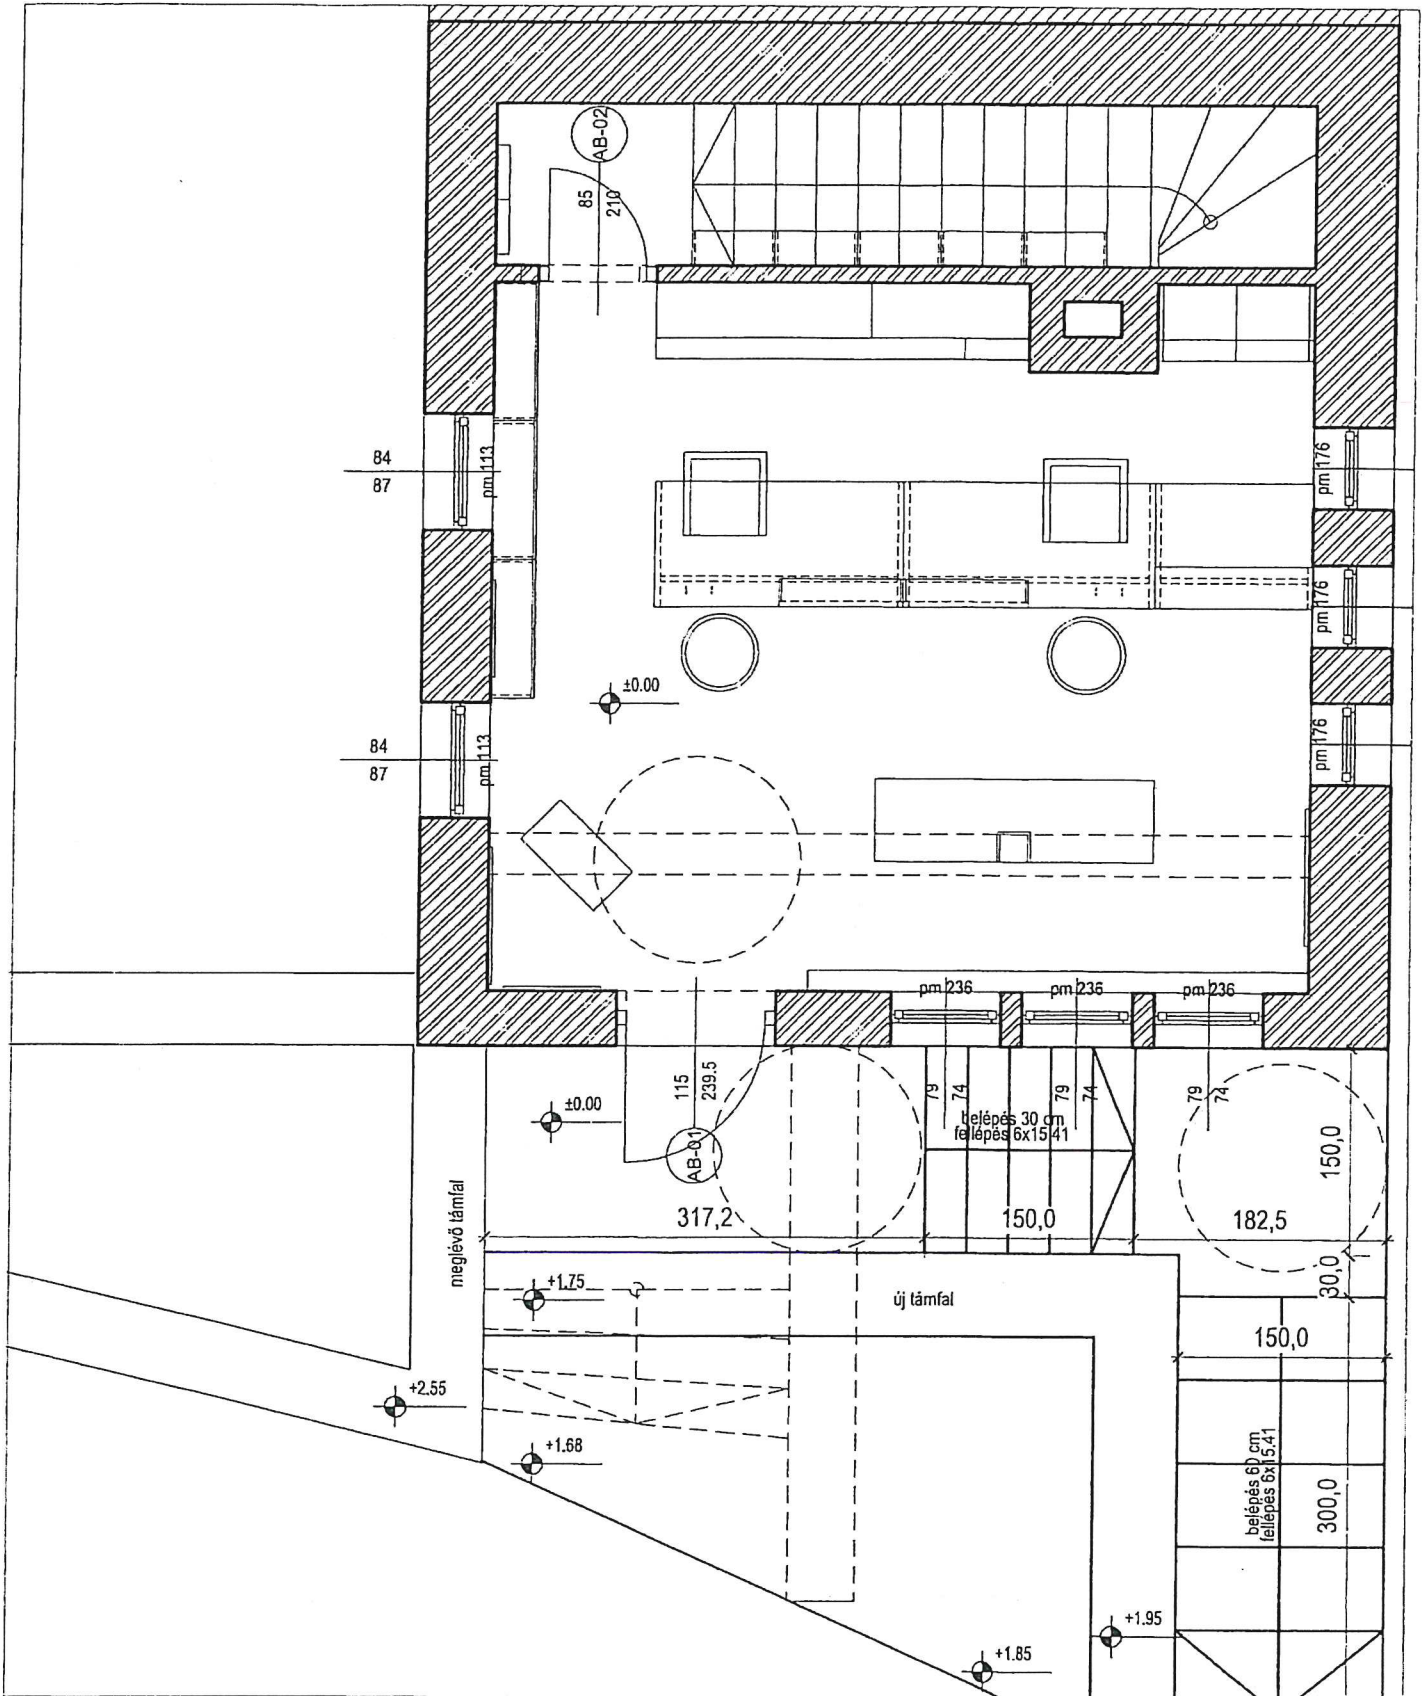

PROJEKT	ÉPÍTÉS	ÉPÍTÉSZMUNKATÁRS	STATIKUS
<b>TOURINFORM iroda átalakítása</b> Tihany, Hrsz.:113	<b>MÁTHÉ ZSÓKA</b> E 01-4513		
MEGBÍZÓ	RAJZNÉV	RAJZSZÁM	
<b>TIHANYI LEGENDA NON-PROFIT KFT.</b> 8237 Tihany, Kossuth u. 12.	<b>TERVEZETT ALAPRAJZ 2. variáció</b>	<b>T-01/b</b>	
TERVEZŐ	TERVFAJTA	DÁTUM	LÉPTÉK
<b>Stúdió In-ex Architects &amp; Engineers Kft.</b> 1117 Budapest, Szerémi út 7/b tel.: 061 279 0450	<b>KIVITELI</b>	<b>2011.04.04.</b>	<b>1 : 50</b>
FILE:			