


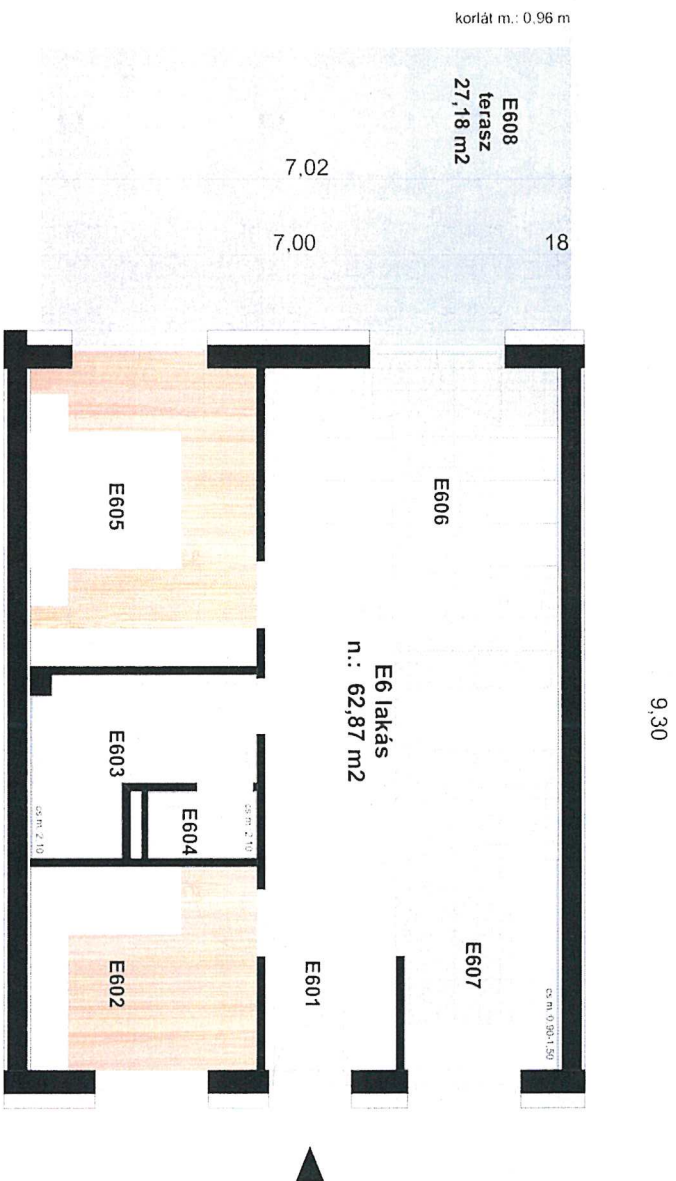

Emelet

E6 lakás

E601 előtér	kerámia	2,62	m ²
E602 szoba	lam.parketta	8,10	m ²
E603 fürdő	kerámia	5,49	m ²
E604 mosdó	kerámia	1,31	m ²
E605 szoba	lam.parketta	11,85	m ²
E606 nappali	kerámia	21,71	m ²
E607 konyha+étkező	kerámia	11,79	m ²

E608 terasz	beton járólap	27,18	m ²
-------------	---------------	-------	----------------

NETTO ALAPTERÜLET	62,87	m ²
-------------------	-------	----------------



Az ábrázolt berendezés csak illusztráció, a megadott adatok tájékoztató jellegűek.

Méretarány 1:100

