


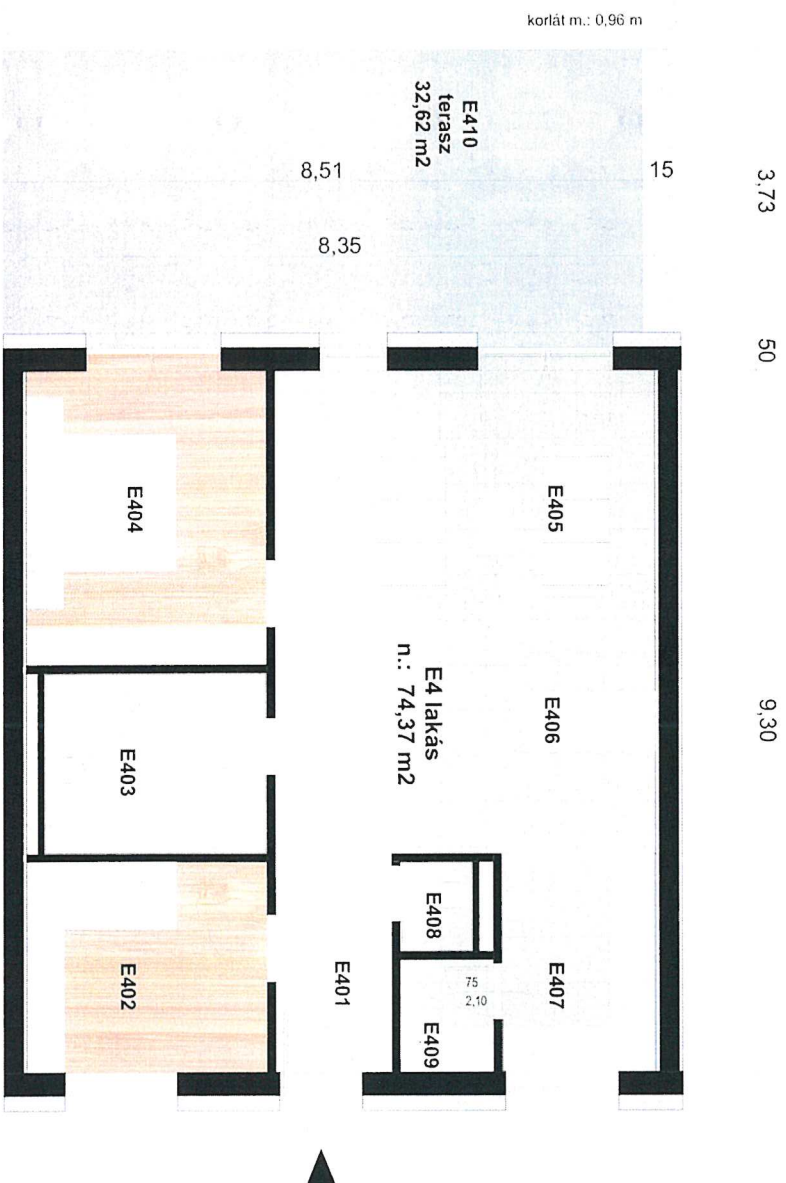

Emelet

E4 lakás

E401 előtér	kerámia	4,49	m ²
E402 szoba	lam.parketta	8,96	m ²
E403 fürdő	kerámia	7,13	m ²
E404 szoba	lam.parketta	12,48	m ²
E405 nappali	kerámia	17,16	m ²
E406 étkező	kerámia	15,15	m ²
E407 konyha	kerámia	5,95	m ²
E408 mosdó	kerámia	1,17	m ²
E409 kamra	kerámia	1,88	m ²

E410 terasz	beton járólap	32,62	m ²
-------------	---------------	-------	----------------

NETTO ALAPTERÜLET	74,37	m ²
-------------------	-------	----------------



Az ábrázolt berendezés csak illusztráció, a megadott adatok tájékoztató jellegűek.

Méretarány 1:100