


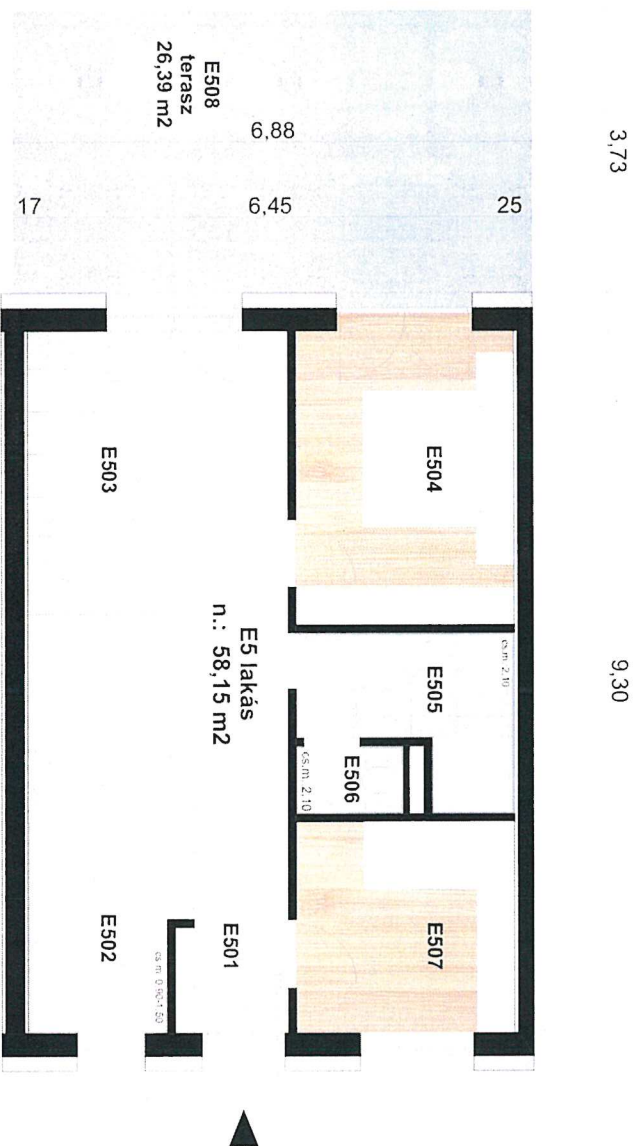

Emelet

E5 lakás

E501 előtér	kerámia	2,23	m ²
E502 konyha+étkező	kerámia	12,05	m ²
E503 nappali	kerámia	18,00	m ²
E504 szoba	lam, parketta	11,31	m ²
E505 fürdő	kerámia	5,16	m ²
E506 mosdó	kerámia	1,28	m ²
E507 szoba	lam, parketta	8,12	m ²
E508 terasz	beton járólap	26,39	m ²

NETTO ALAPTERÜLET

58,15 m²



Az ábrázolt berendezés csak illusztráció, a megadott adatok tájékoztató jellegűek.

Méretarány 1:100